


PLAN DES TRAVAUX : PLANCHE 1

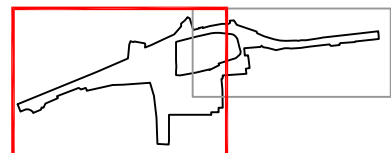

LOT 1:

VOIRIE - ASSAINISSEMENT EAUX PLUVIALES

Maitre d'ouvrage

LES PIEUX Communauté de communes
31, Route de Flamanville BP21
50340 LES PIEUX
Tél. : 02.33.87.68.00 - Fax. : 02.33.87.51.07

Maitre d'oeuvre :



NEILL INGENIERIE SERVICES
10 rue Sadi Carnot
14000 CAEN
Tél. : 02.31.38.26.26 - Fax. : 02.31.38.38.50
neill@wanadoo.fr

Pièce n° :	Echelle : 1/200
Nom du fichier : Plan des travaux	Dessiné par : FL
Dates :	Observations :
12 oct 2007	DCE
24 Sept 2007	Avant-projet : modifications suite présentation à la commune
17 Sept 2007	Avant-projet : modifications




Cimetière + Eglise

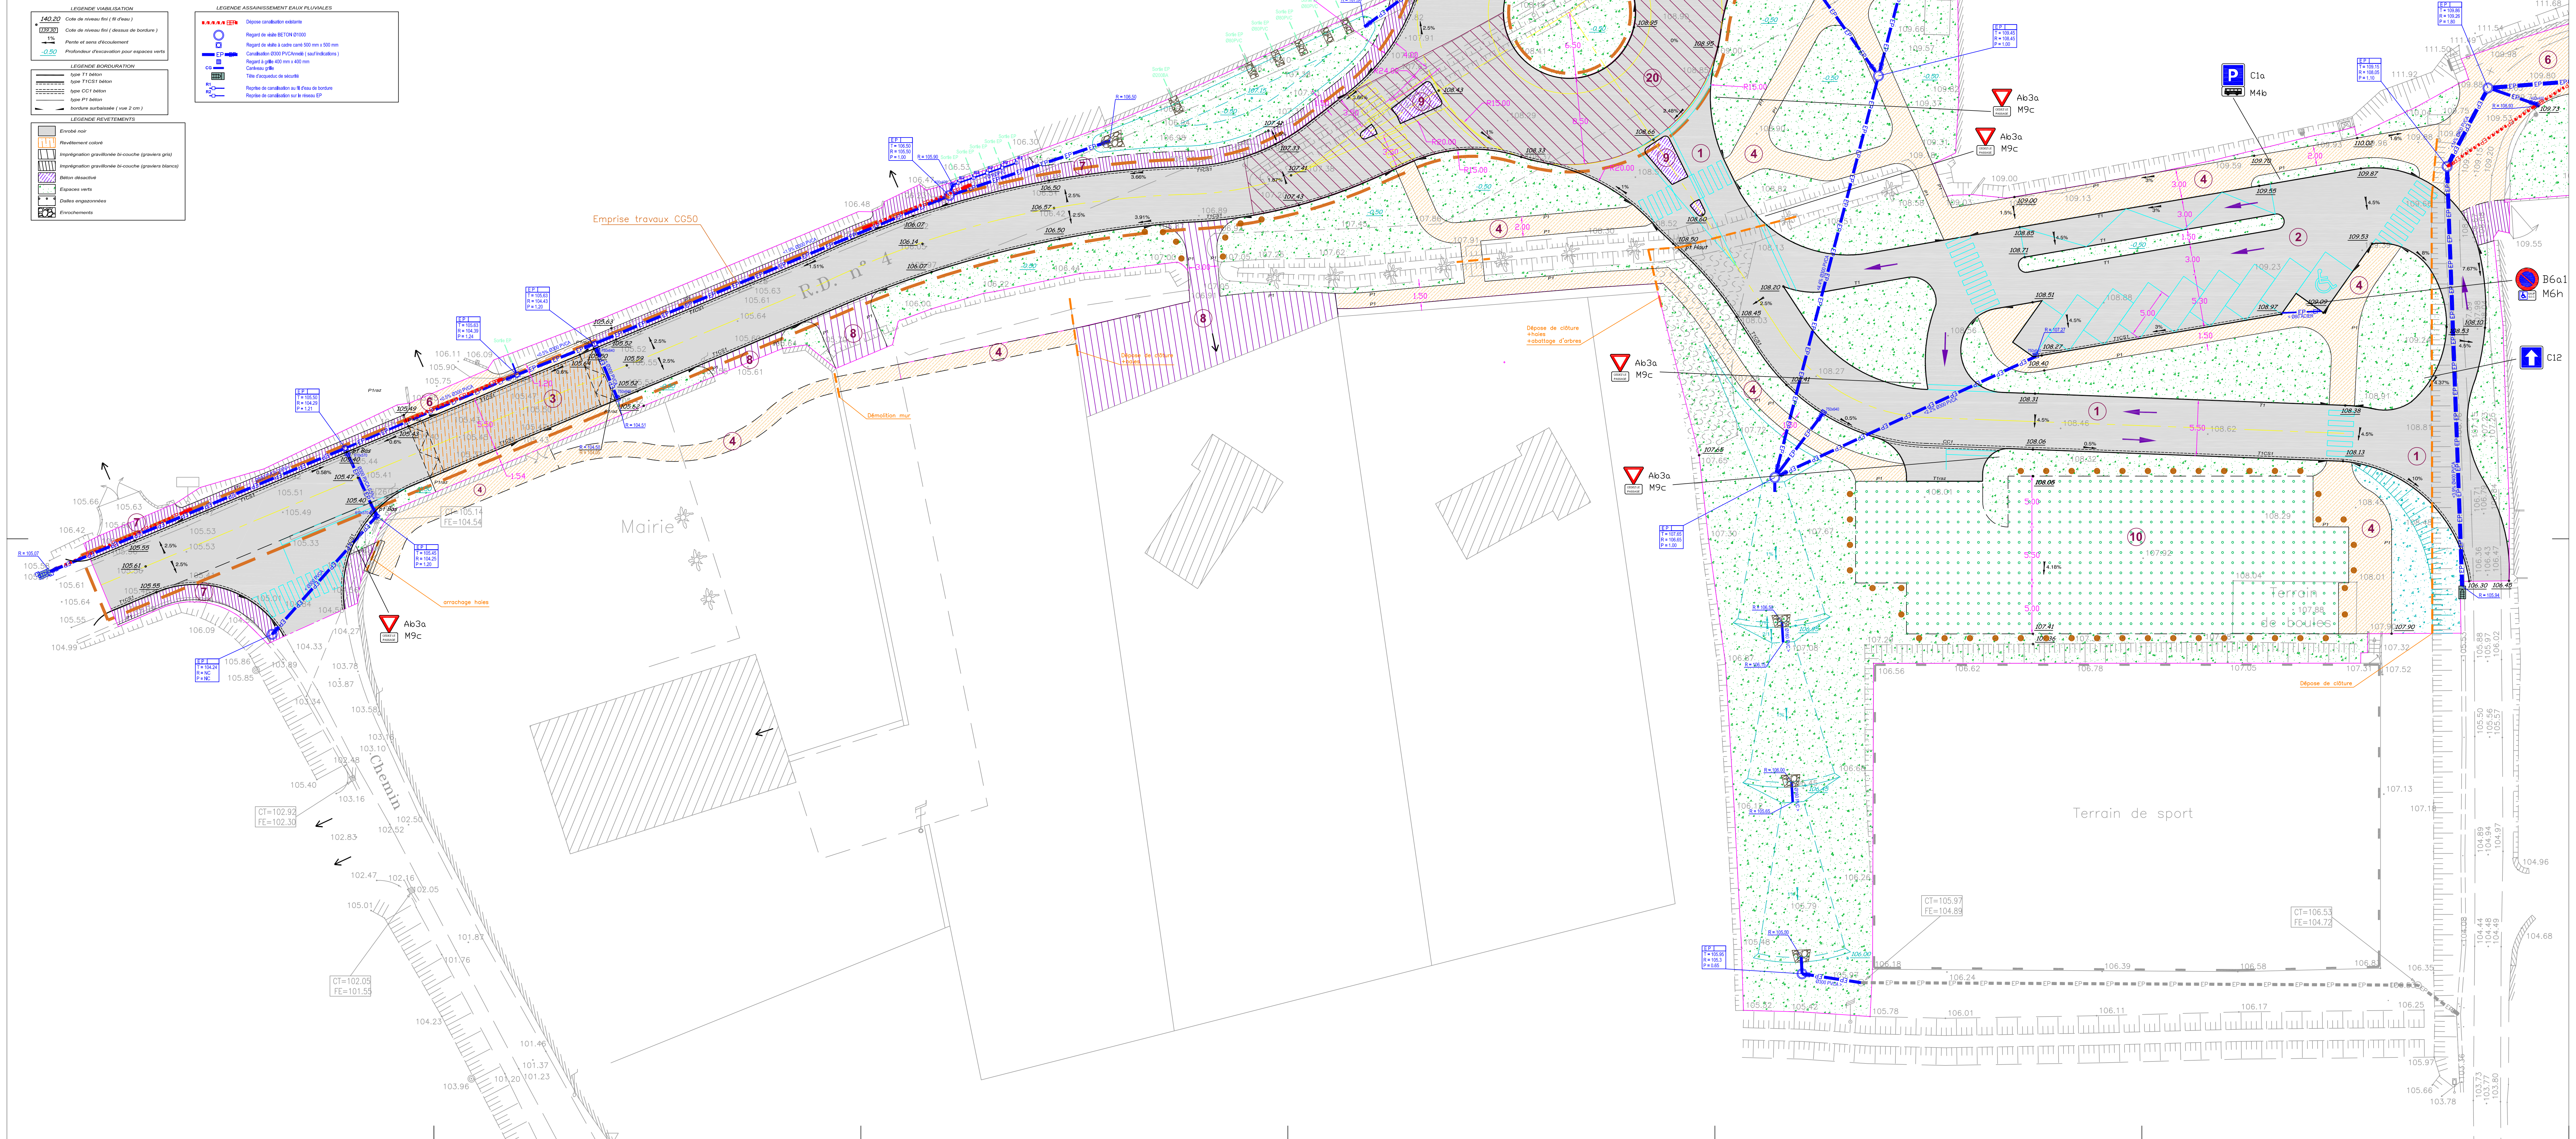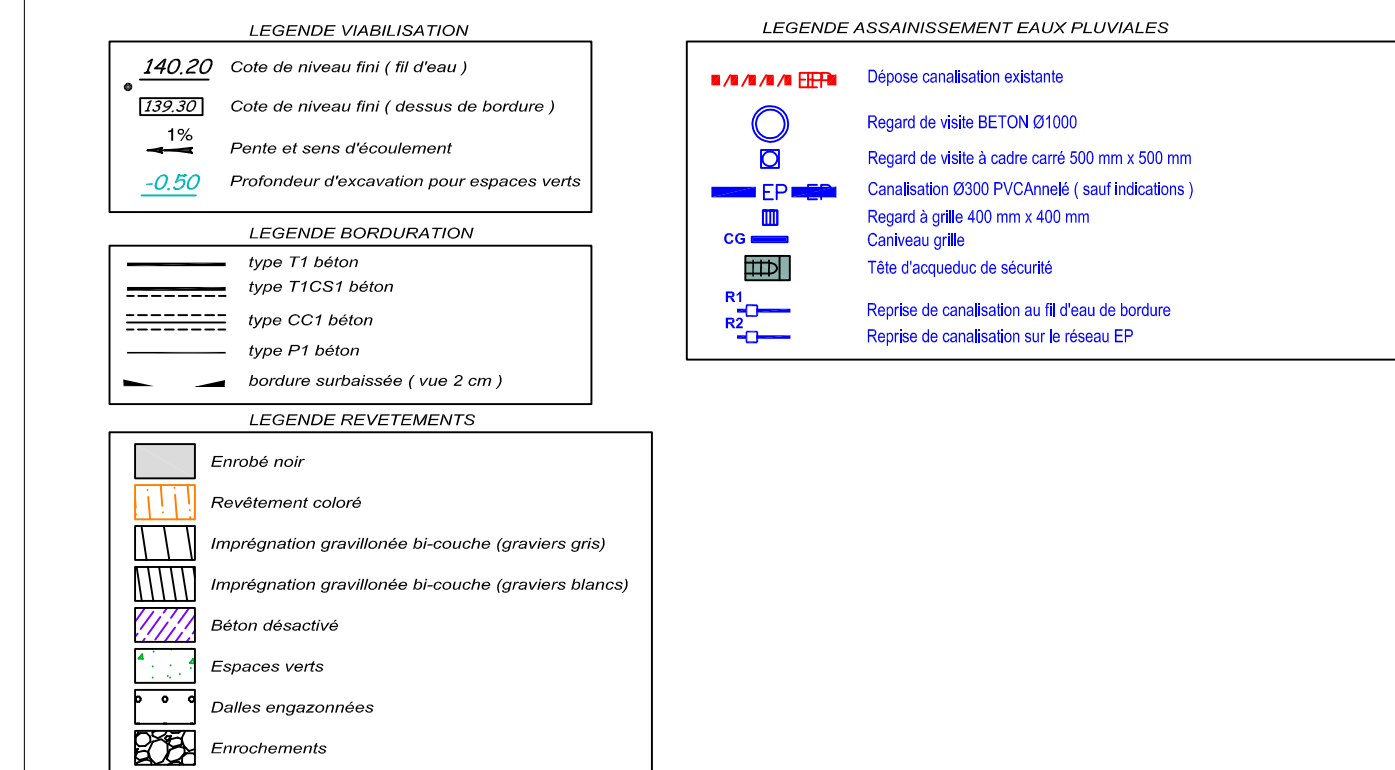


Aménagement du Bourg

VOIRIE - ASSAINISSEMENT EAUX PLUVIALES

Pièce n° :		Echelle : 1/200
Nom du fichier : Plan des travaux		Dessiné par : FL
Dates :	Observations :	
11 janv 08	DCE modifications	
12 oct 2007	DCE	
24 Sept 2007	Avant-projet : modifications suite présentation à la commune	

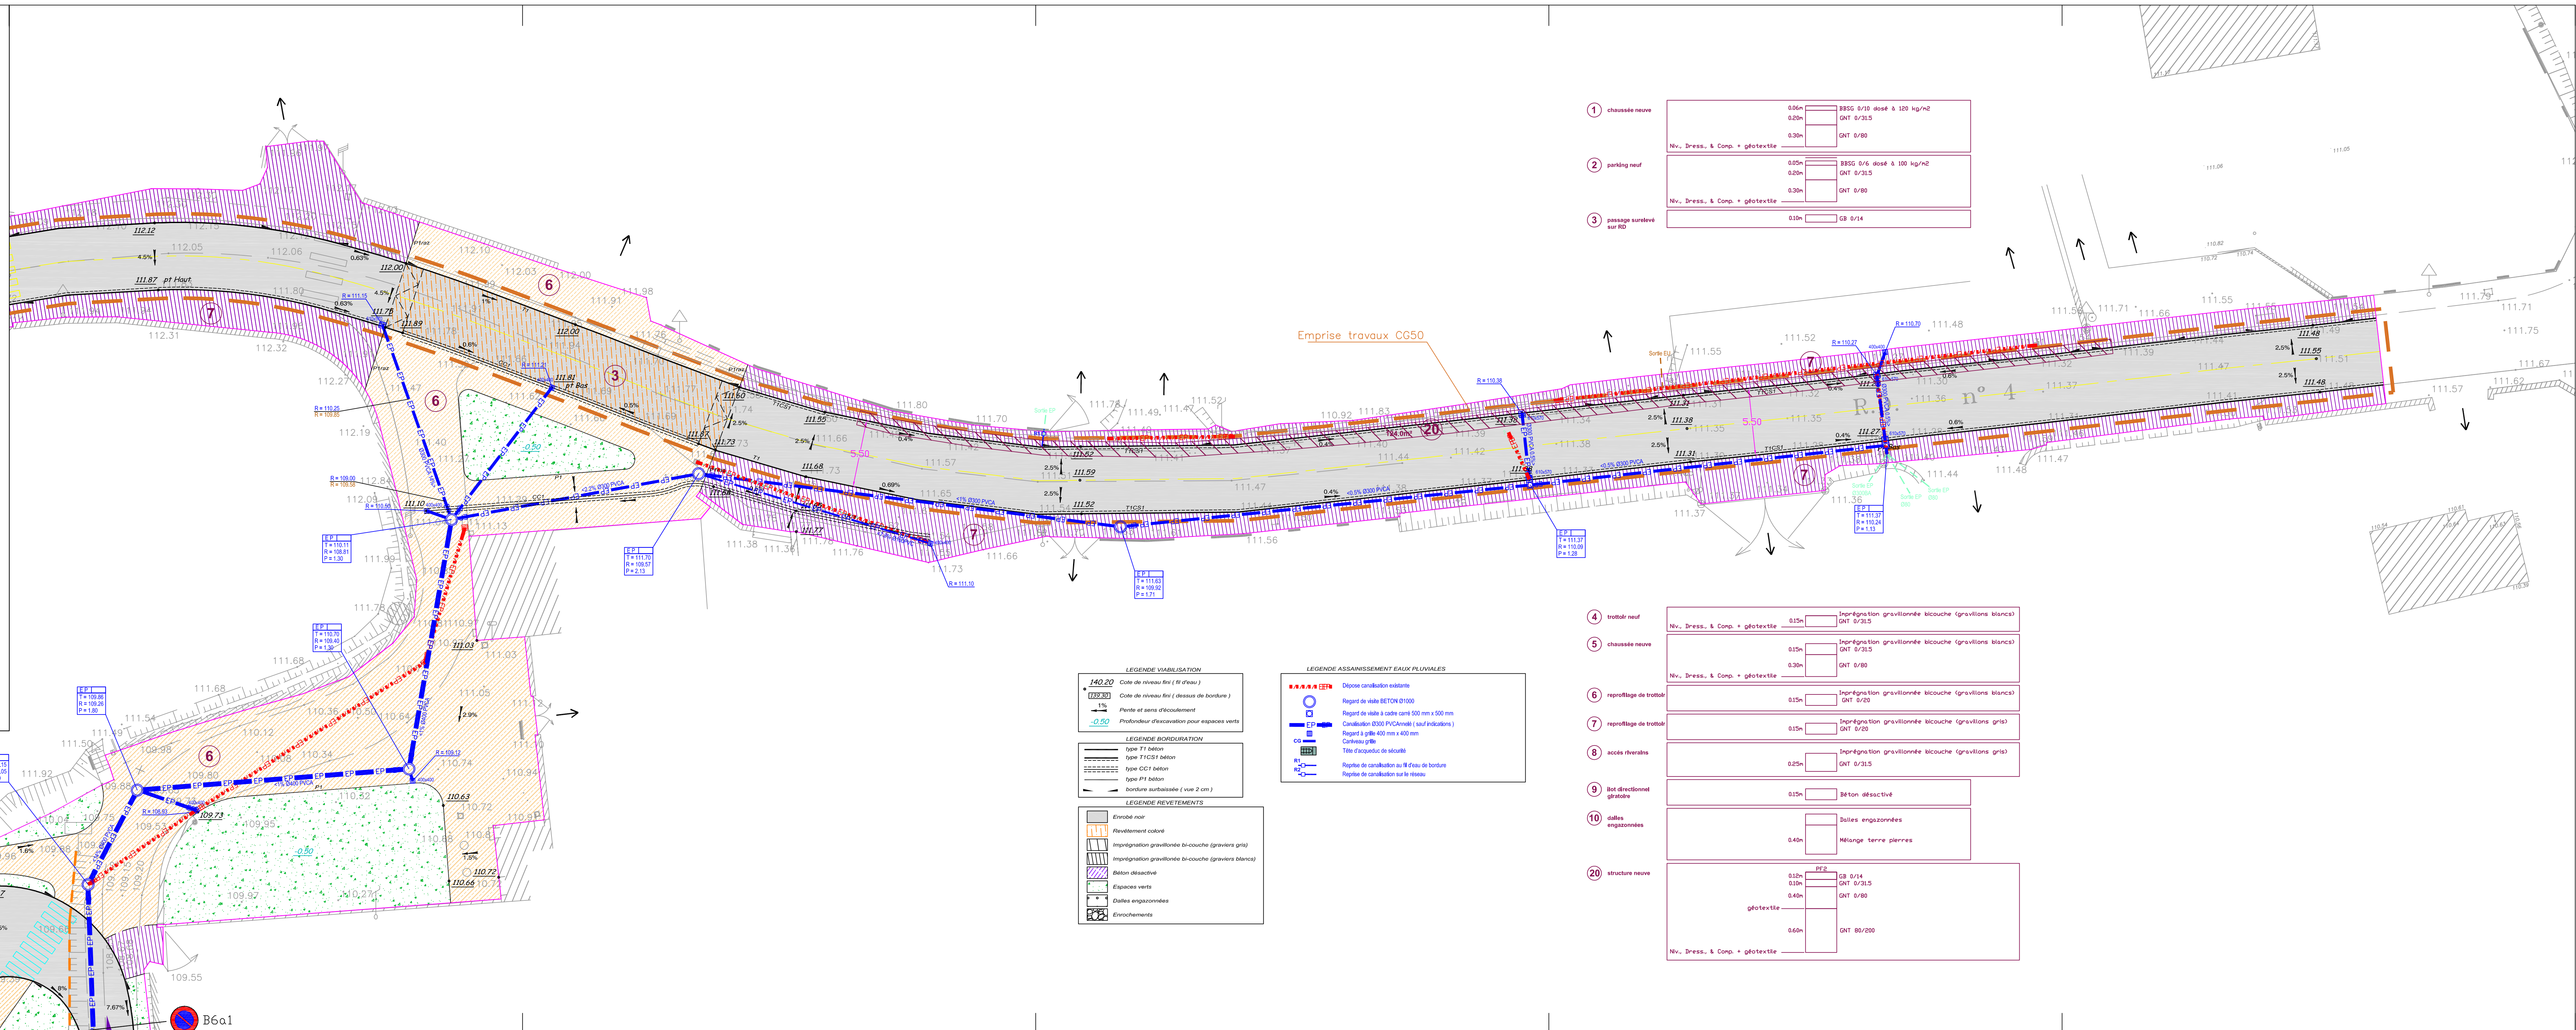


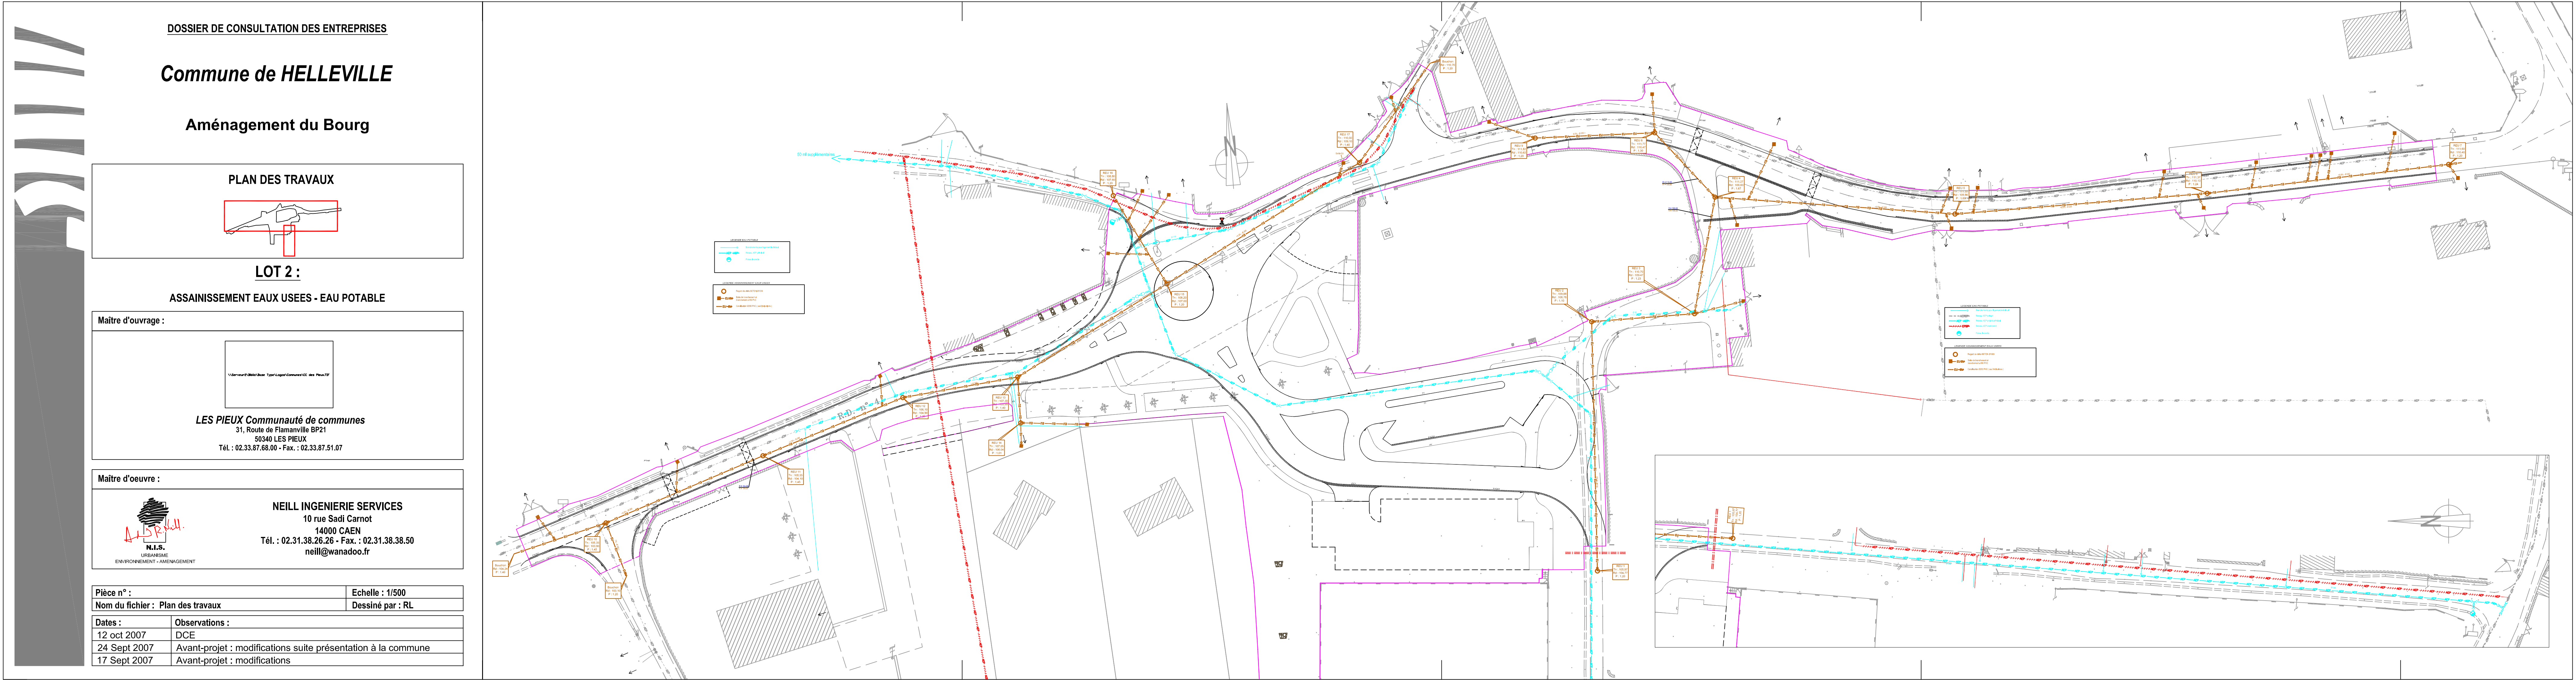

Commune de **HELLEVILLE**

Aménagement du Bourg


PLAN DES TRAVAUX

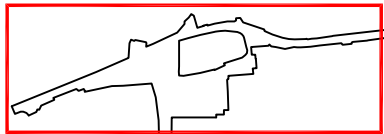

LOT 3 :

ECLAIRAGE PUBLIC

Maîtres d'ouvrages :

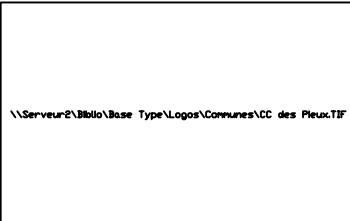

LES PIEUX Communauté de communes
31, Route de Flamanville BP21
50340 LES PIEUX
Tél. : 02.33.87.88.00 - Fax. : 02.33.87.51.07


Commune de Helleville
15, rue de l'église
50340 HELLEVILLE
Tél. : 02.33.84.18.47

Maître d'oeuvre :



NEILL INGENIERIE SERVICES
10 rue Sadi Carnot
14000 CAEN
Tél. : 02.31.38.26.26 - Fax. : 02.31.38.38.50
neill@wanadoo.fr

Pièce n° :		Echelle : 1/500
Nom du fichier : Plan des travaux		Dessiné par : FL
Dates :	Observations :	
12 oct 2007	DCE	
24 Sept 2007	Avant-projet : modifications suite présentation à la commune	
17 Sept 2007	Avant-projet : modifications	

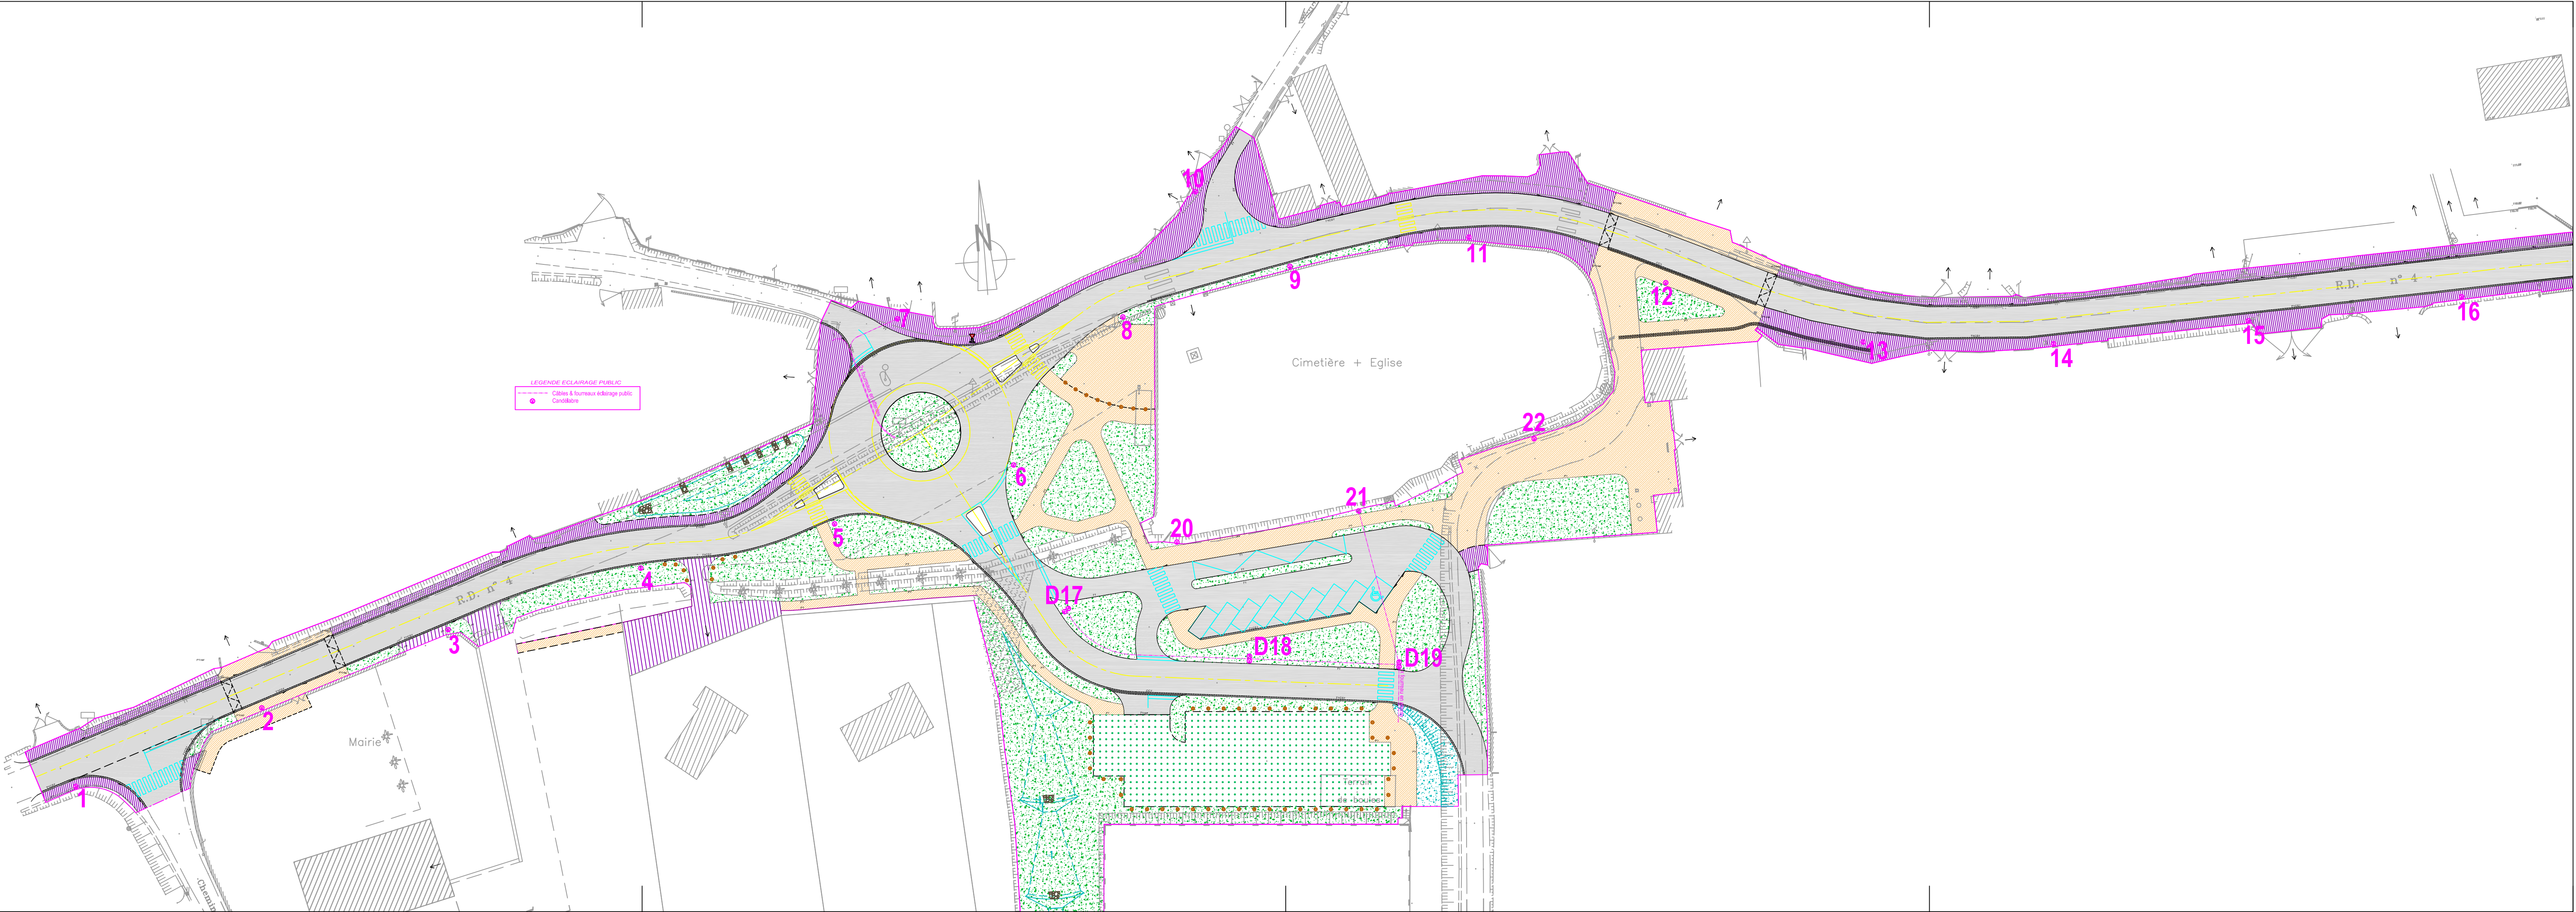


DOSSIER DE CONSULTATION DES ENTREPRISES

Commune de HELLEVILLE

Aménagement du Bourg

PLAN DES TRAVAUX

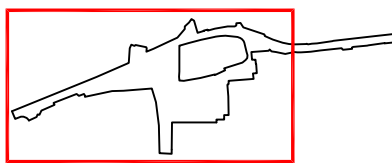

LOT 4 :

AMENAGEMENTS PAYSAGERS

Maître d'ouvrage :

Commune de Helleville
15, rue de l'église
50340 HELLEVILLE
Tél. : 02.33.04.18.47

Maître d'oeuvre :



NEILL INGENIERIE SERVICES
10 rue Sadi Carnot
14000 CAEN
Tél. : 02.31.38.26.26 • Fax. : 02.31.38.38.50
neill@wanadoo.fr

Pièce n° :	Echelle : 1/250
Nom du fichier : Plan des travaux	Dessiné par : FL
Dates :	Observations :
12 oct 2007	DCE
24 Sept 2007	Avant-projet : modifications suite présentation à la commune
17 Sept 2007	Avant-projet : modifications

